


ELEMENTY WYPOSAŻENIA

- I. ETAP REALIZACJI  
BUDOWA INFRASTRUKTURY TERENOWEJ SŁUŻĄCEJ EDUKACJI  
EKOLOGICZNEJ PRZY SZKOLE PODSTAWOWEJ I GIMNAZJUM W PILAWIE  
I. GRY PLENEROWE I TABLICE EDUKACYJNE  
1. Poznajemy ptaki - kostki wiedzy.....szt.1  
2. Kółko i krzyżyk.....szt.1  
3. Poznajemy drzewa- kostki wiedzy.....szt.1  
4. Jaki to grzyb- labirynt natury .....szt.1  
5. Ryby słodkowodne- gra edukacyjna.....szt.1  
6. Plaż czy gad - labirynt natury.....szt.1  
7. Gra edukacyjna Owady - przyjaciele i wrogowie.....szt.1  
8. Tablica edukacyjna.....szt.1  
Cele i formy ochrony przyrody, Owady pożyteczne i szkodliwe  
9. Tablica edukacyjna .....szt.1  
Rodzime ptaki chronione, Zwierzęta chronione Polski  
10. Tablica edukacyjna .....szt.1  
Rośliny chronione w Polsce, Rośliny wskaźnikowe  
11. Tablica edukacyjna .....szt.1  
Porosty- skala porostowa, Profile glebowe  
12. Wiedza kołem się toczy - gra plenerowa.....szt.1  
13. Zegar fenologiczny z dodatkową tablicą.....szt.1  
II. NASADZENIA Z DRZEW I KRZEWÓW- wg. oddzielnego rysunku  
III. WYPOSAŻENIE TERENU  
3a. Ławka półokrągła betonowa.....szt.4  
3b. Ławka szescian betonowa.....szt.4  
3c. Ławka prosta bez fundamentów betonowa.....szt.9  
3d. Ławka prosta z fundamentami betonowa.....szt.3  
3e. Betonowy kosz na śmieci.....szt.6  
3f. Stalowy stojak na rowery sześćo-stanowiskowy..szt.2  
II. ETAP REALIZACJI  
ROZWÓJ INFRASTRUKTURY SPORTOWEJ W GMINIE PILAWA  
IV. PLAC Z URZĄDZENIAMI SPRAWNOŚCIOWYMI  
4a. Urządzenie Brama CROSSFITOWA.....kpl.1  
4b. Zestaw sprawnościowy Klementyna.....kpl.1  
4c. Zestaw sprawnościowy Tekla.....kpl.1  
4d. Szescian wielofunkcyjny z pajączyną linową ...kpl.1  
4e. Piramida szesciokątna.....kpl.1  
V. BIEŻNIA Z PIASKOWNICĄ DO SKOKU W DAL  
5a. Bieżnia poliuretanowa  
5b. Piaskownica  
III. ETAP REALIZACJI  
ROZWÓJ INFRASTRUKTURY SPORTOWEJ W GMINIE PILAWA  
VI. BOISKO DO GRY W PIŁKĘ SIATKOWĄ- PLAŻOWĄ  
VII. SCATEPARK  
7a. Bank ramp 416x488x150cm .....szt.1  
7b. Quarter pipe + roll in 381x488x150/190cm .....szt.1  
7c. Funbox z grindbox 3/3 + poręcz 2/3 + grindbox 3/1 720x488x60cm. ....szt.1  
7d. Ławka 1 250x30x35 cm .....szt.1  
7e. Poręcz prosta 400x5x35 cm .....szt.1  
7f. Regulamin użytkowania scateparku  
VIII. POZOSTAŁE ELEMENTY WYPOSAŻENIA TERENU  
8a. Stolik do gry w szachy.....szt.1  
8b. Stół do gry w ping-ponga.....szt.1  
8c. Regulamin korzystania z terenu .....szt.1

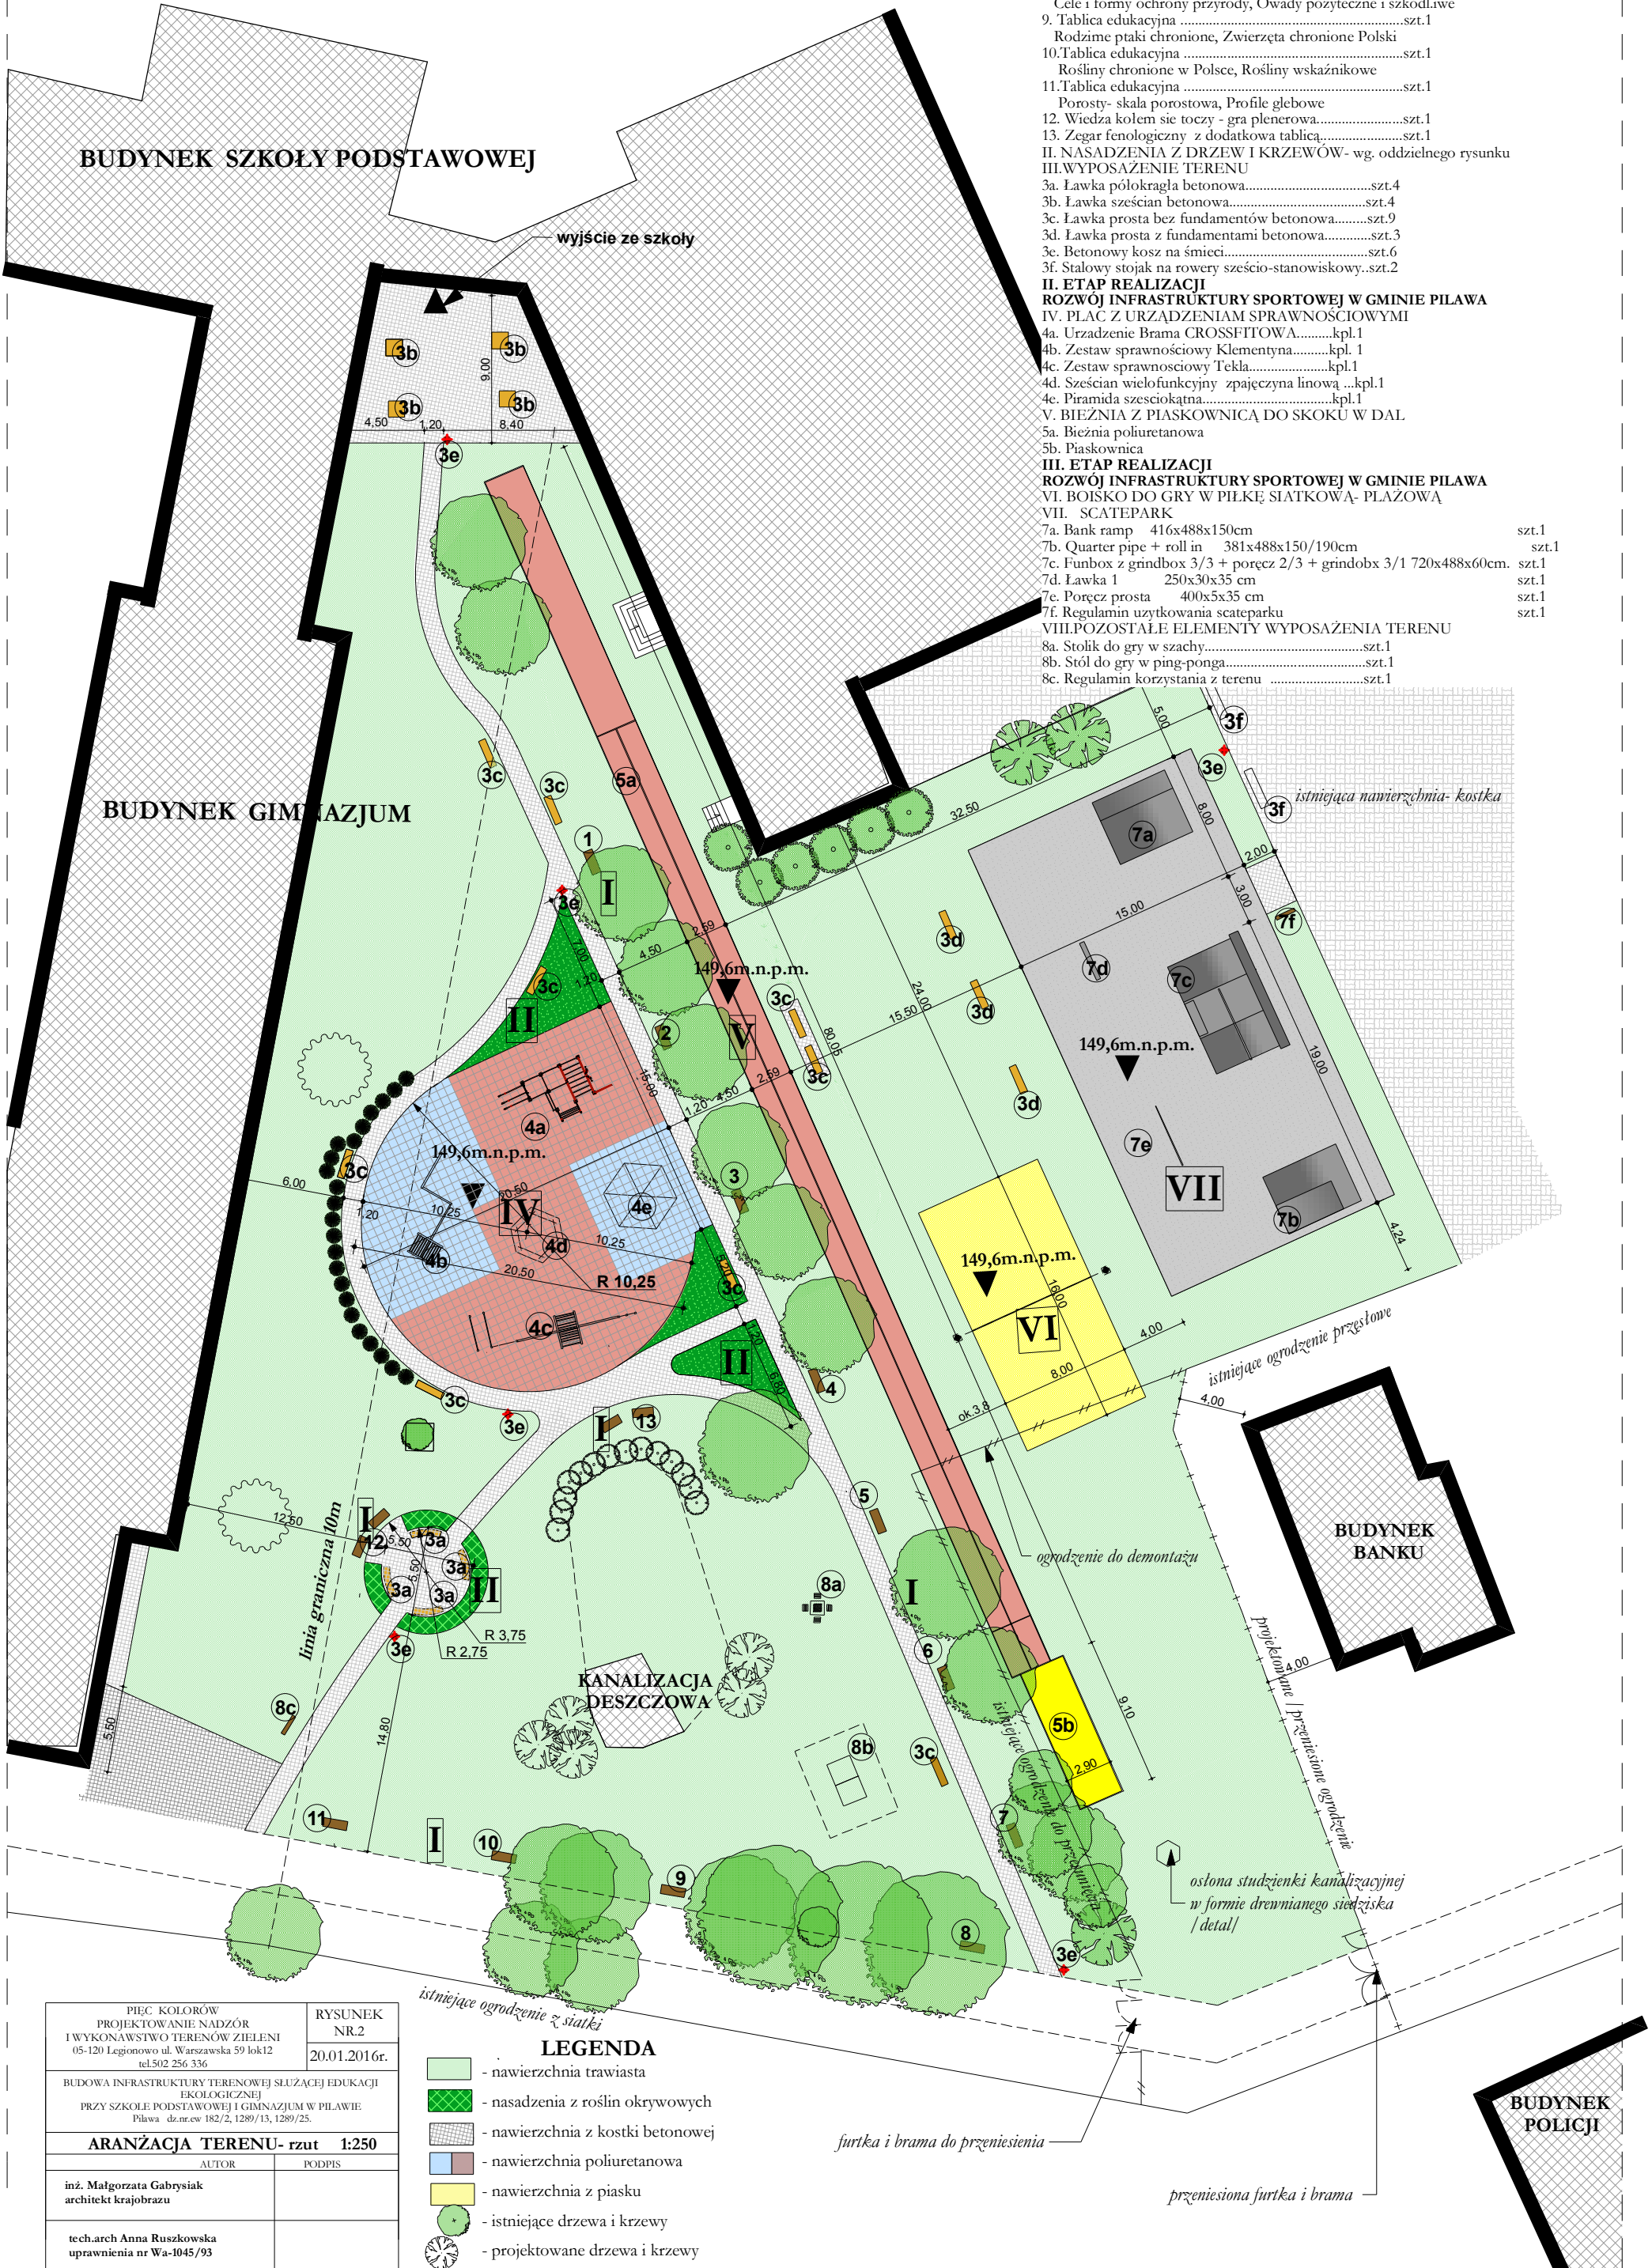

PIEC KOLORÓW PROJEKTOWANIE NADZÓR I WYKONAWSTWO TERENÓW ZIELENI 05-120 Legionowo ul. Warszawska 59 lok12 tel.502 256 336		RYSunEK NR.2 20.01.2016r.
BUDOWA INFRASTRUKTURY TERENOWEJ SŁUŻĄCEJ EDUKACJI EKOLOGICZNEJ PRZY SZKOLE PODSTAWOWEJ I GIMNAZJUM W PILAWIE Pilawa dz.nr.cw.182/2, 1289/13, 1289/25.		
ARANŻACJA TERENU- rzut 1:250		
AUTOR	PODPIs	
inż. Małgorzata Gabrysiak architekt krajoznawczy		
tech.arch Anna Ruskowska uprawnienia nr Wa-1045/93		

- LEGENDA**
- nawierzchnia trawiasta
  - nasadzenia z roślin okrywowych
  - nawierzchnia z kostki betonowej
  - nawierzchnia poliuretanowa
  - nawierzchnia z piasku
  - istniejące drzewa i krzewy
  - projektowane drzewa i krzewy